4. 施設の平面図

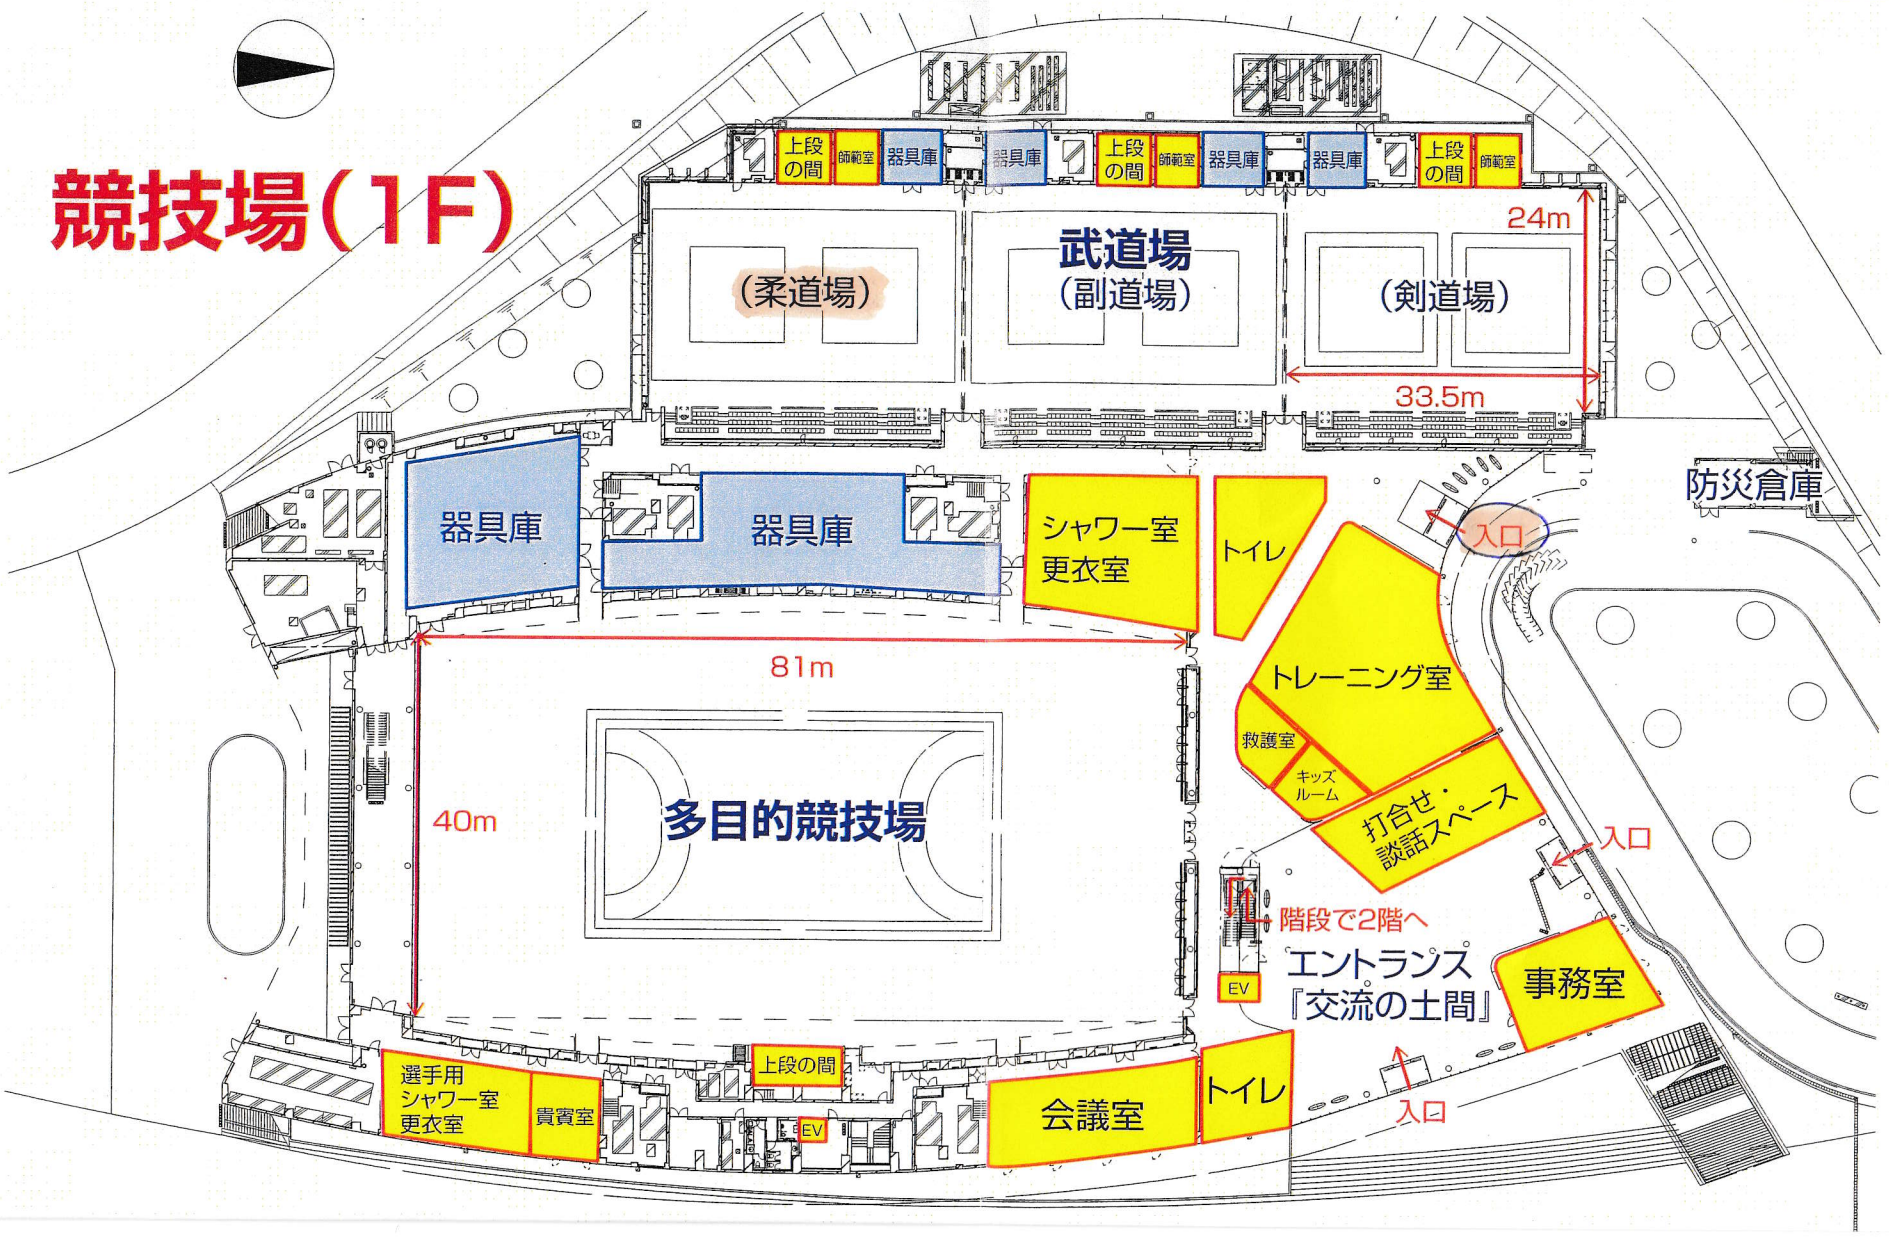
競技場（1F）
上段の間
師範室
器具庫
器具庫
上段の間
師範室
器具庫
器具庫
上段の間
師範室
武道場
（柔道場）
（副道場）
（剣道場）
24m
33.5m
防災倉庫
入口
器具庫
器具庫
シャワー室
更衣室
トイレ
81m
トレーニング室
救護室
キッズルーム
打合せ・談話スペース
入口
40m
多目的競技場
階段で2階へ
エントランス
『交流の土間』
EV
事務室
選手用
シャワー室
更衣室
貴賓室
上段の間
EV
会議室
トイレ
入口